


18,00

Aufstellungsplan 1)

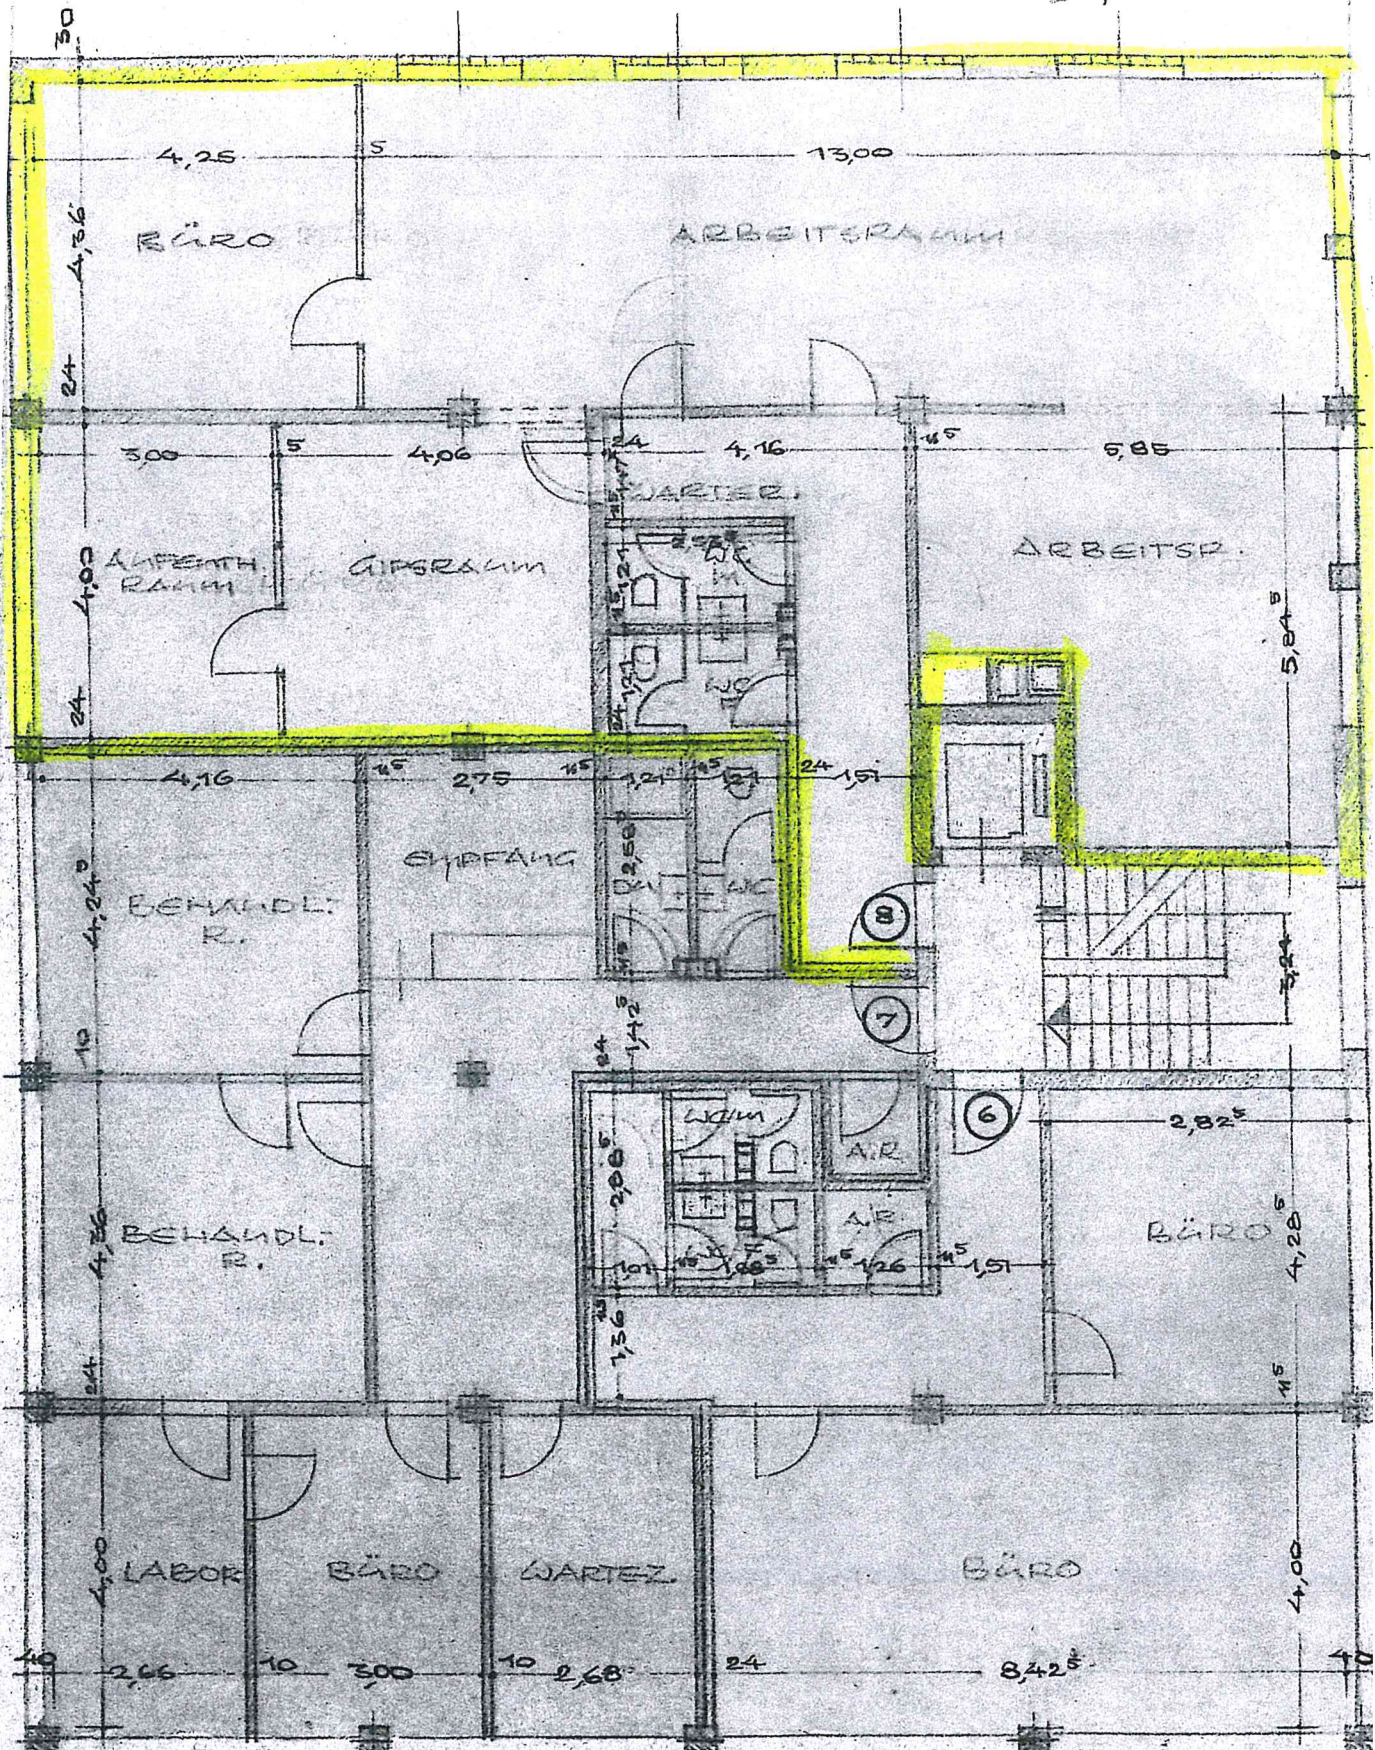

Die Übereinstimmung dieses Planes mit dem  
bauaufsichtlich genehmigten Bauplan (Ge-  
nehmigungsbescheid v. 12. 3. 74 u. 23. 12. 75  
BV. Nr. 221/73) wird hiermit bestätigt.

Kaufbeuren, den 20. Feb. 1976

Stadtbauamt  
Bauordnungsamt

TEKTEURPLAN

BAUVORHABEN WIESEN

BÜROHAUS IN KAUFBEOREN

GUTENBERGSTR. 9

3. OBERGESCHOSS

1:100

15. 7. 1975

Kiel-Luo